
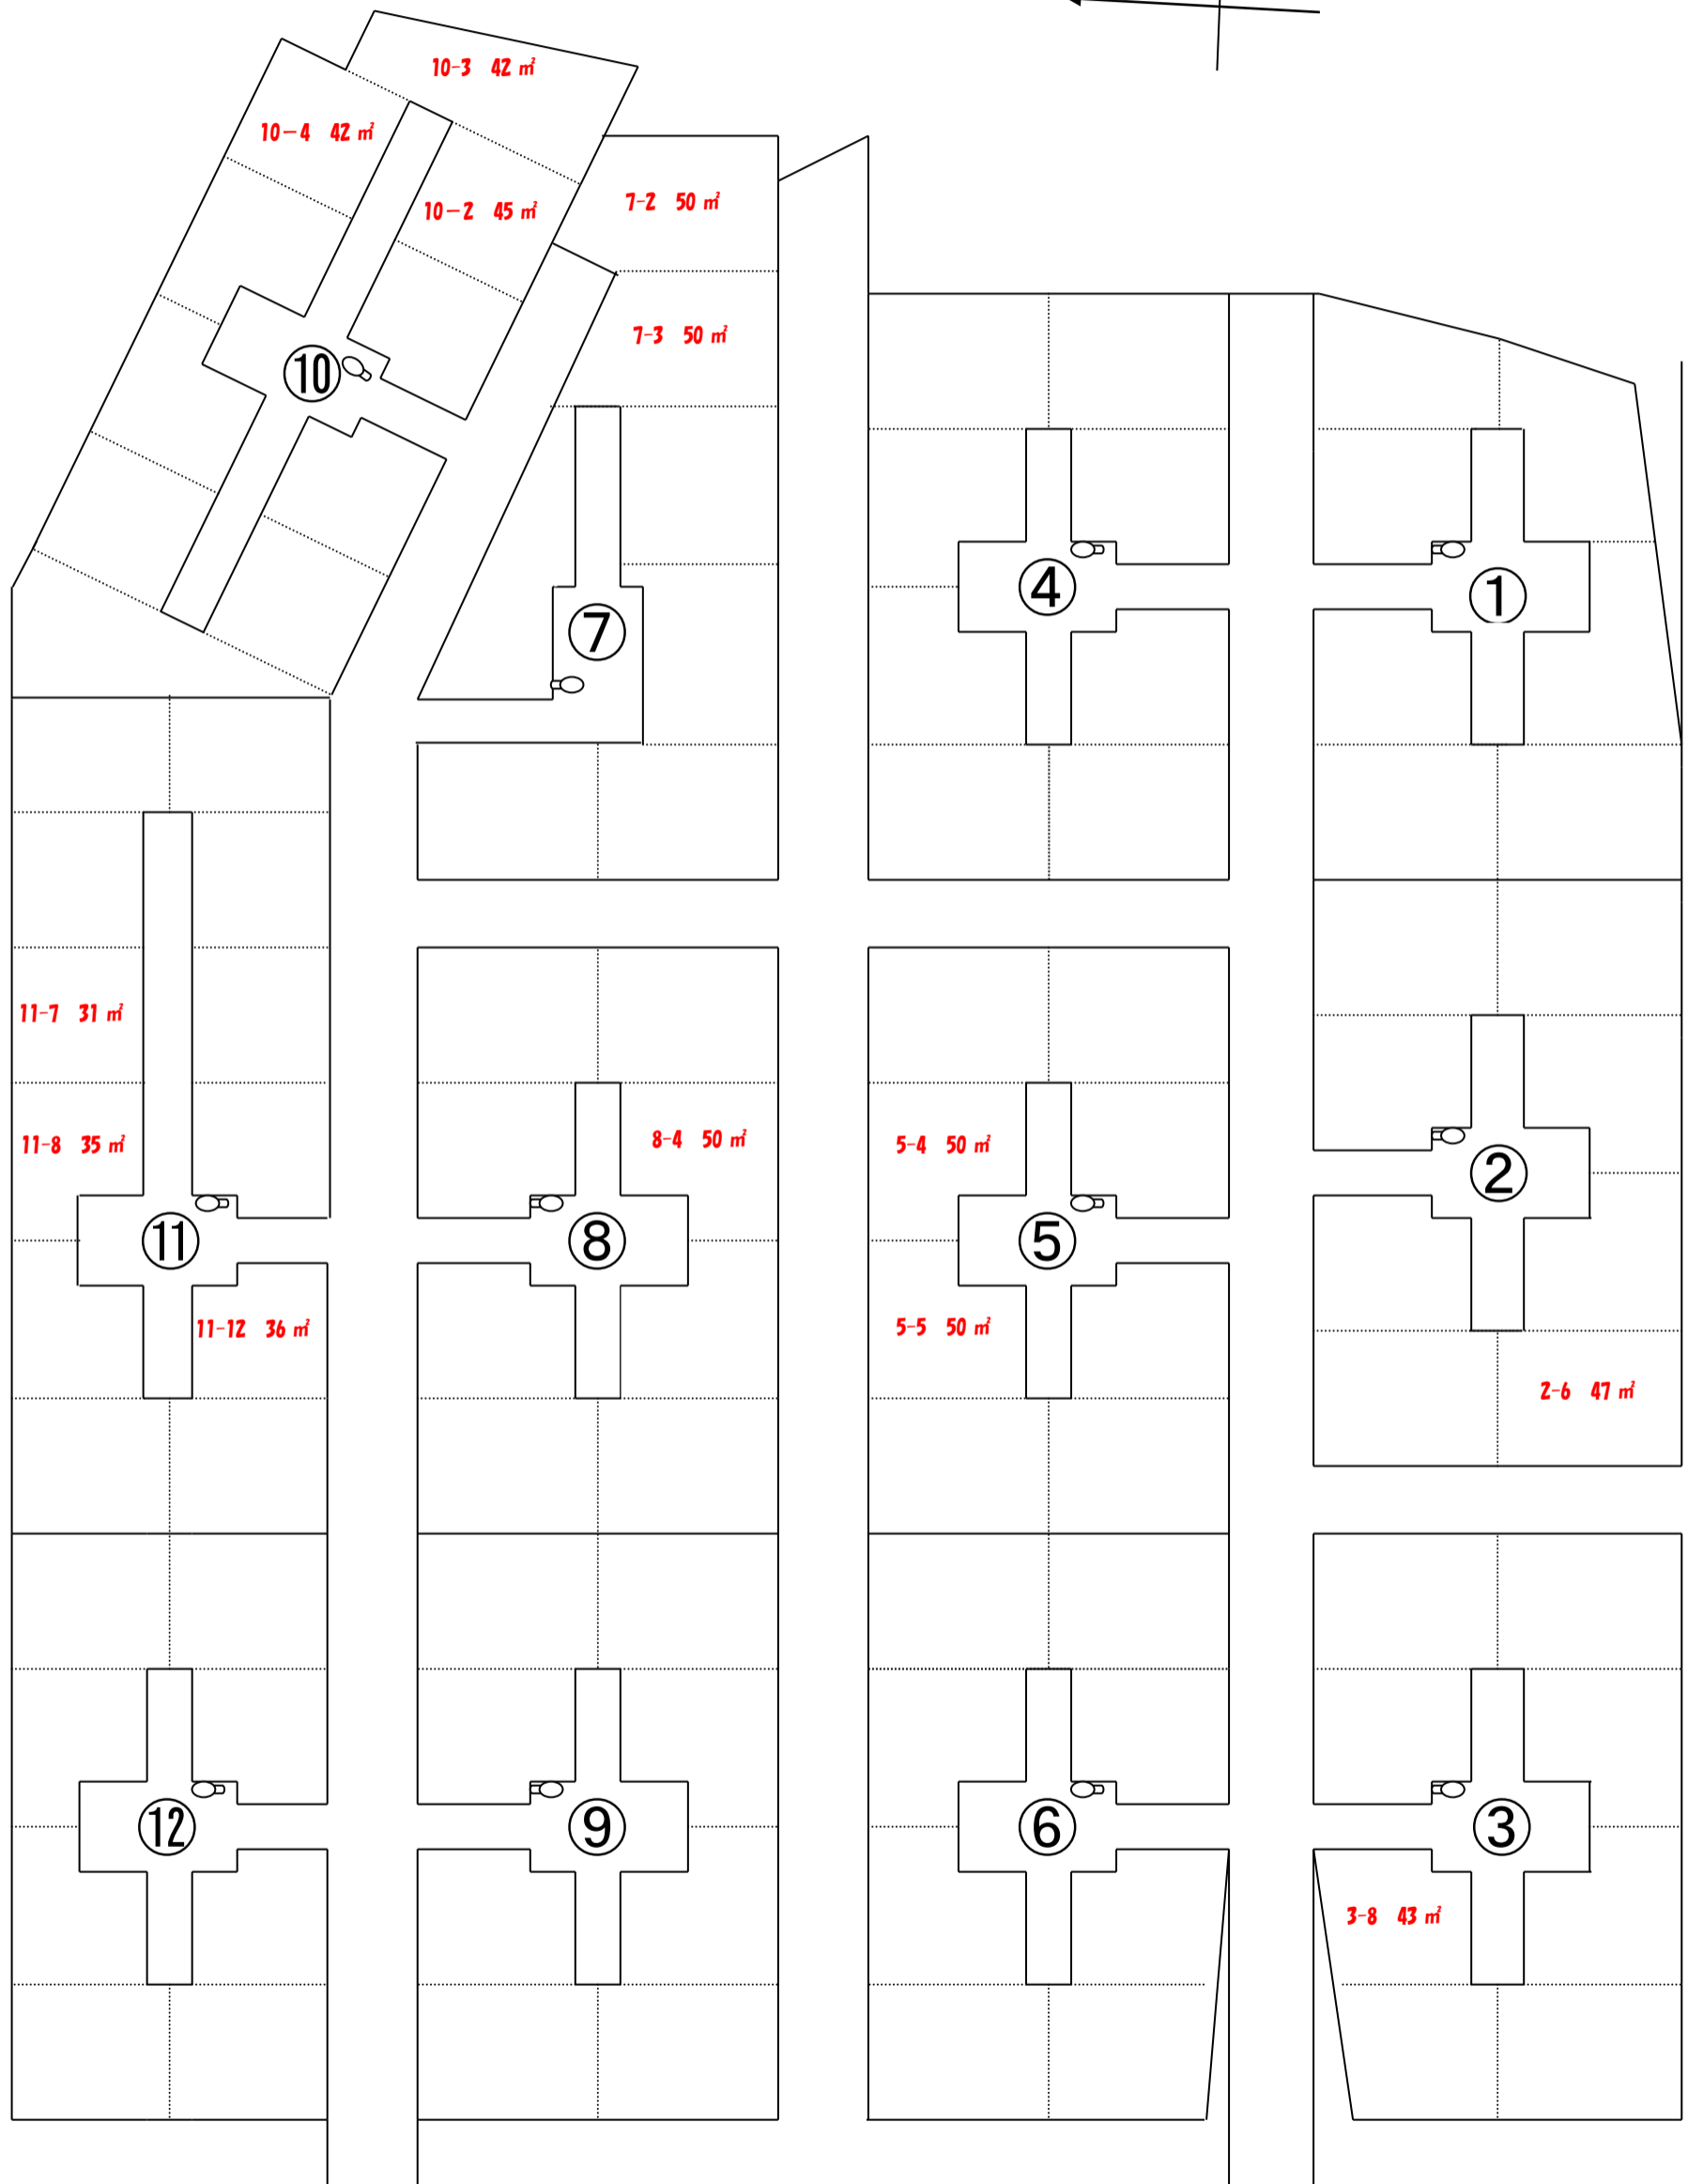


令和6年度 日 帰 り 型 市 民 農 園 区 画 図

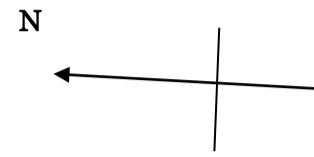

駐 車 場

屋外トイレ