
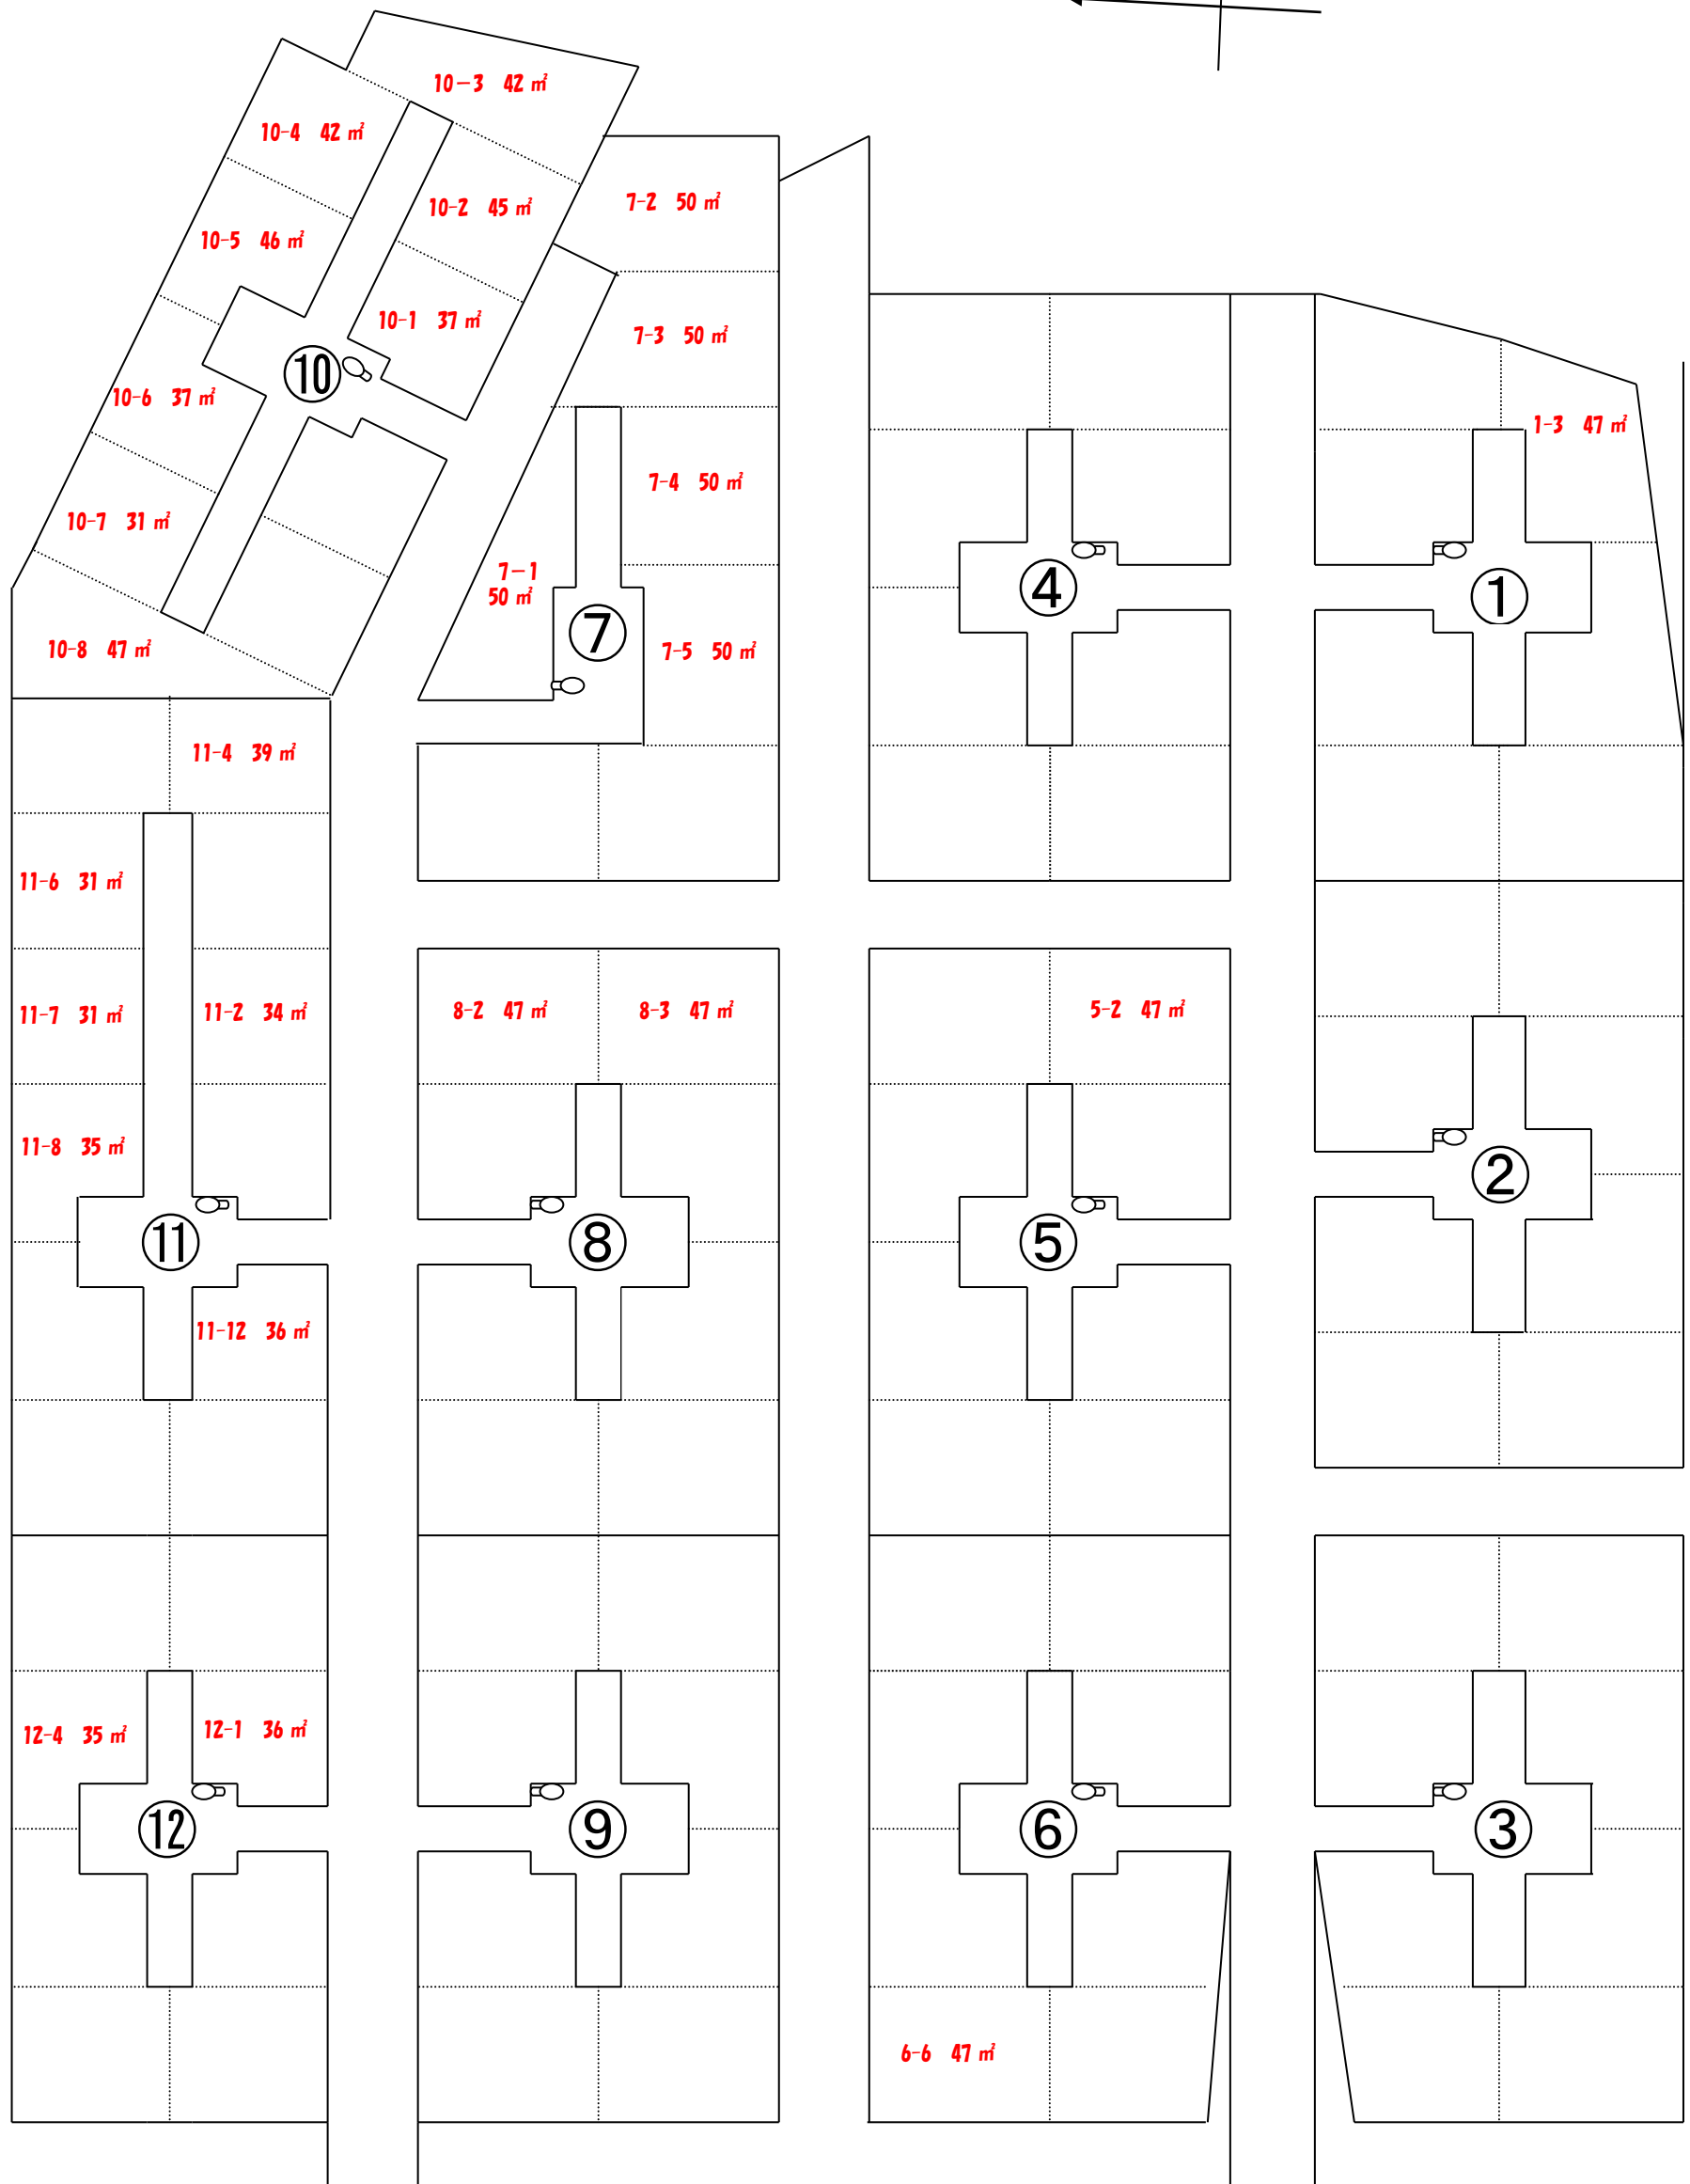


令和4年度 日帰り型市民農園区画図

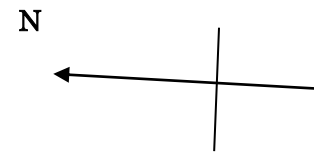

屋外トイレ

駐車場

10-3 42 m²
10-4 42 m²
10-5 46 m²
10-2 45 m²
10-1 37 m²
10-6 37 m²
10-7 31 m²
10-8 47 m²

7-2 50 m²
7-3 50 m²
7-4 50 m²
7-1 50 m²
7-5 50 m²

11-4 39 m²
11-6 31 m²
11-7 31 m²
11-8 35 m²
11-2 34 m²
11-12 36 m²

8-2 47 m²
8-3 47 m²

12-4 35 m²
12-1 36 m²

4

1-3 47 m²
1

5-2 47 m²
5

2

6-6 47 m²
6

3