
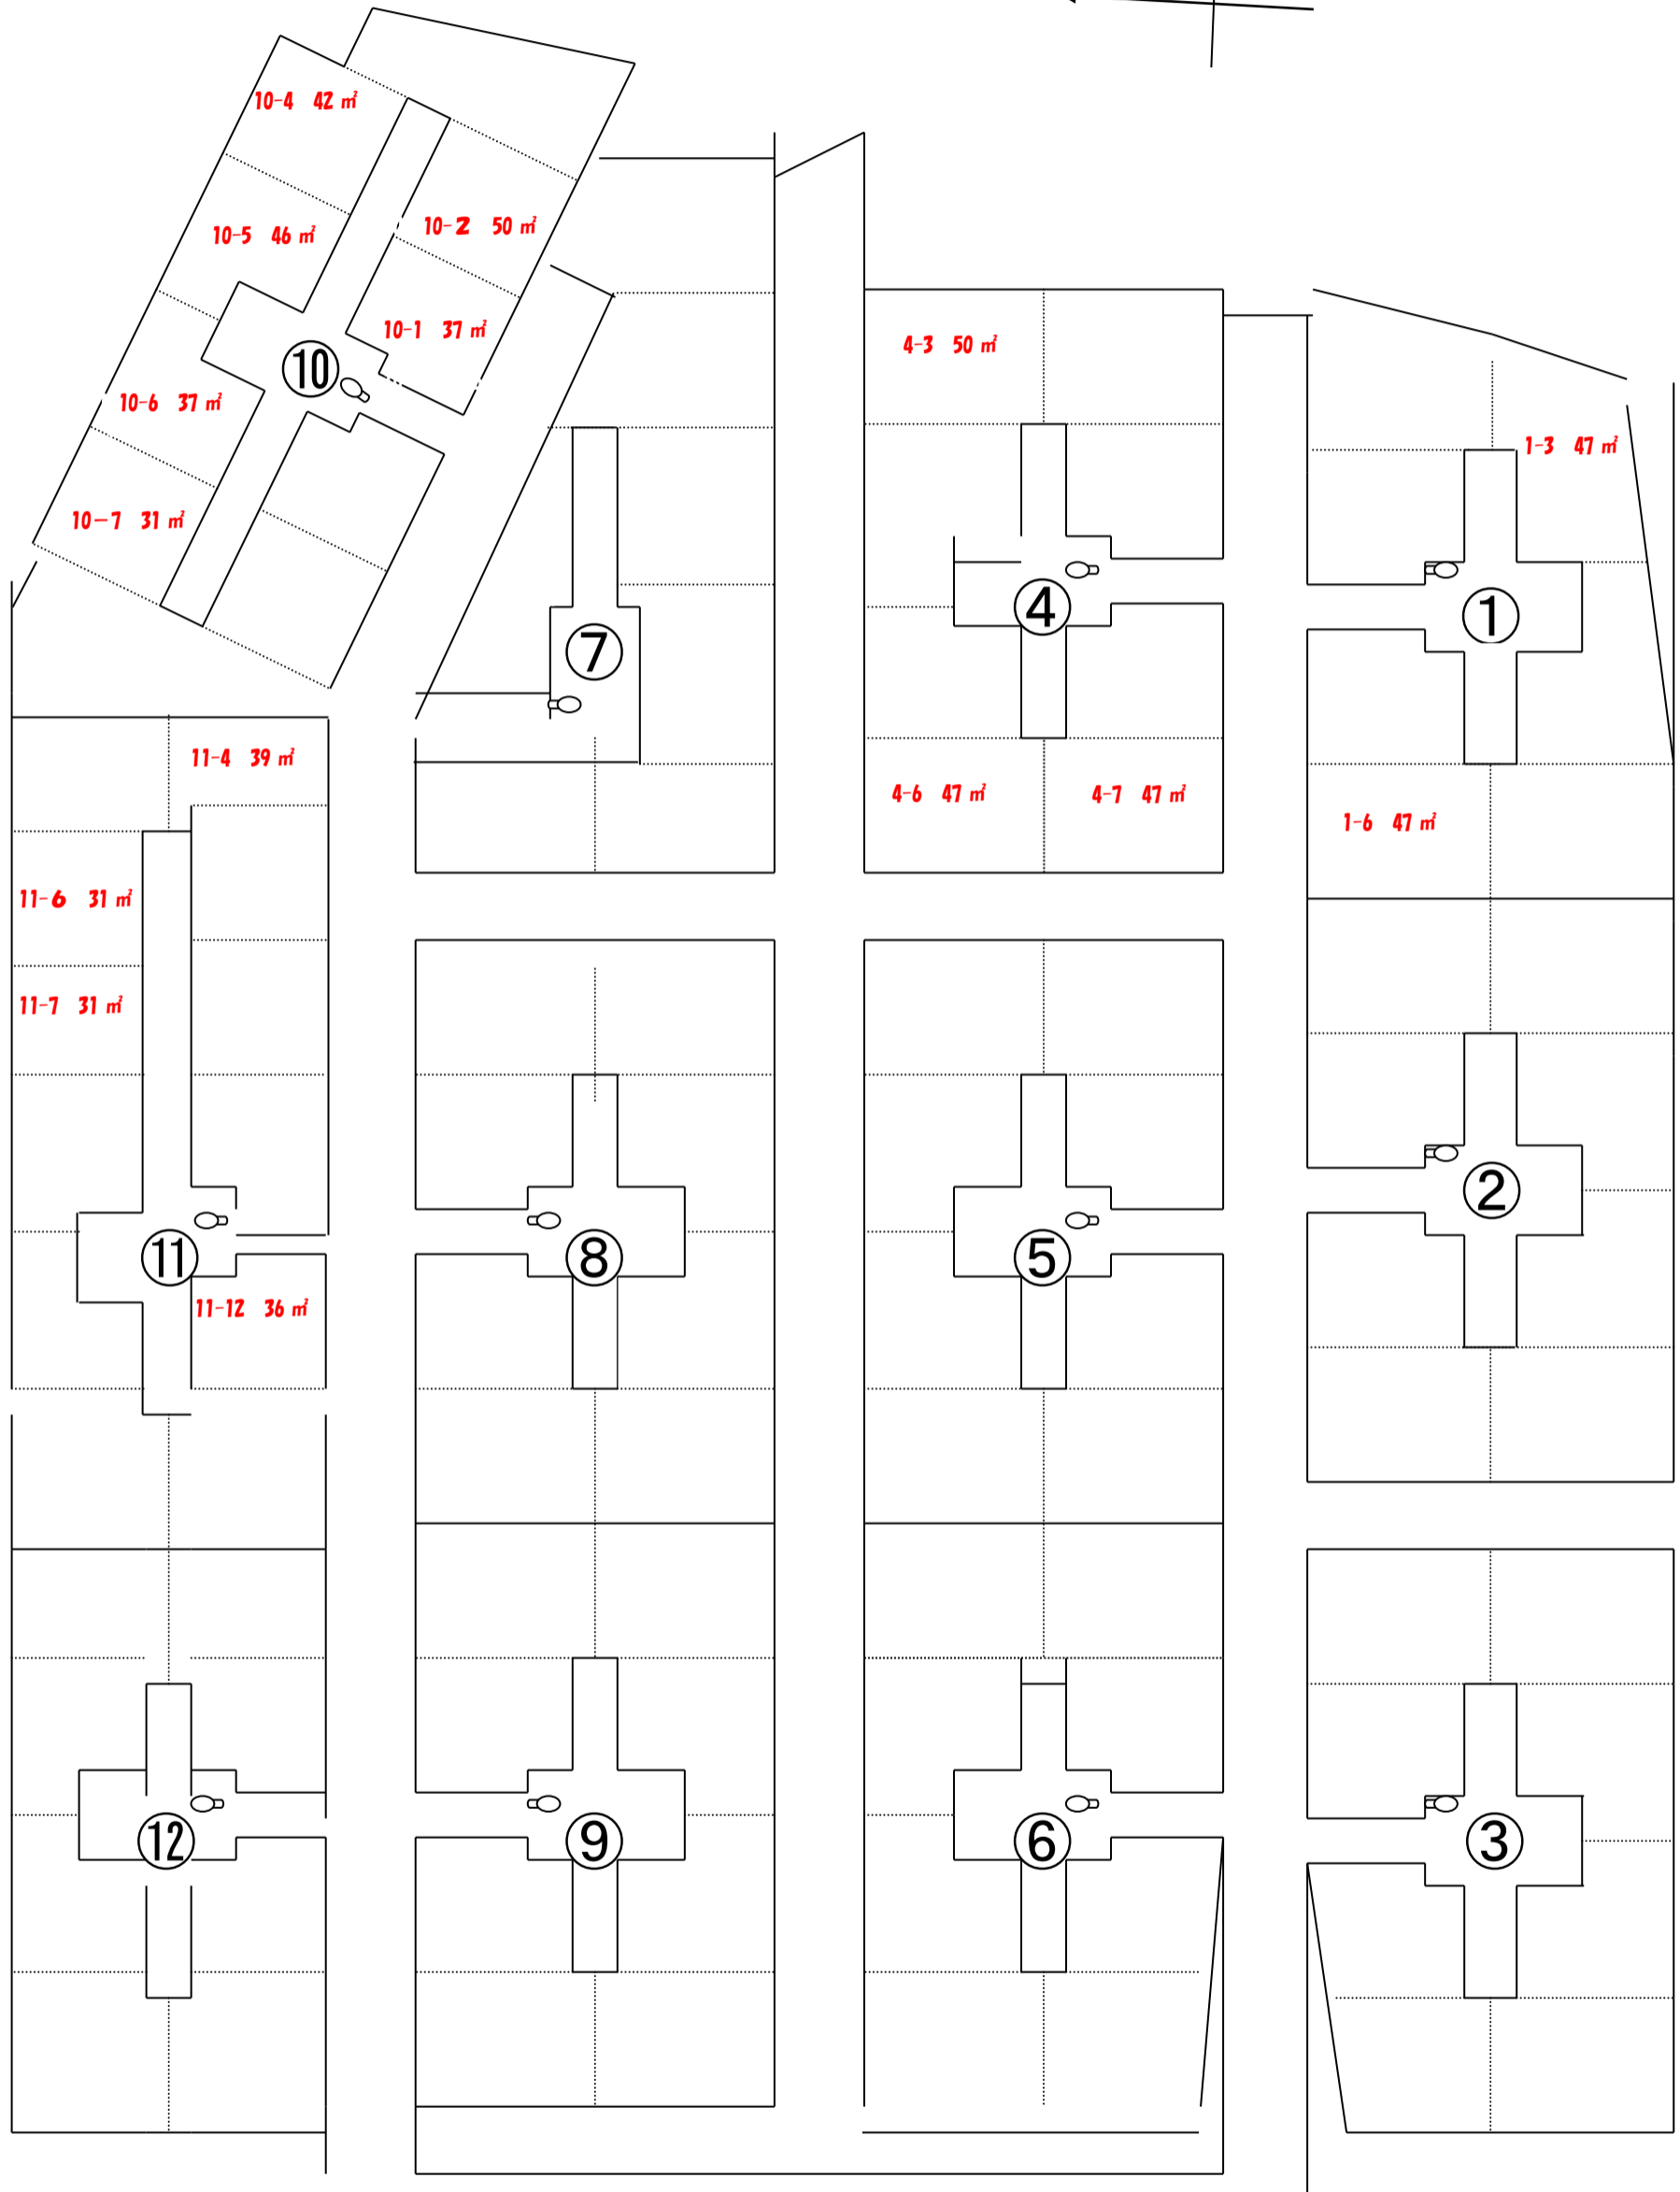


令和8年度 日帰り型市民農園区画図

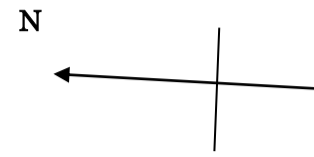

屋外トイレ

駐車場