
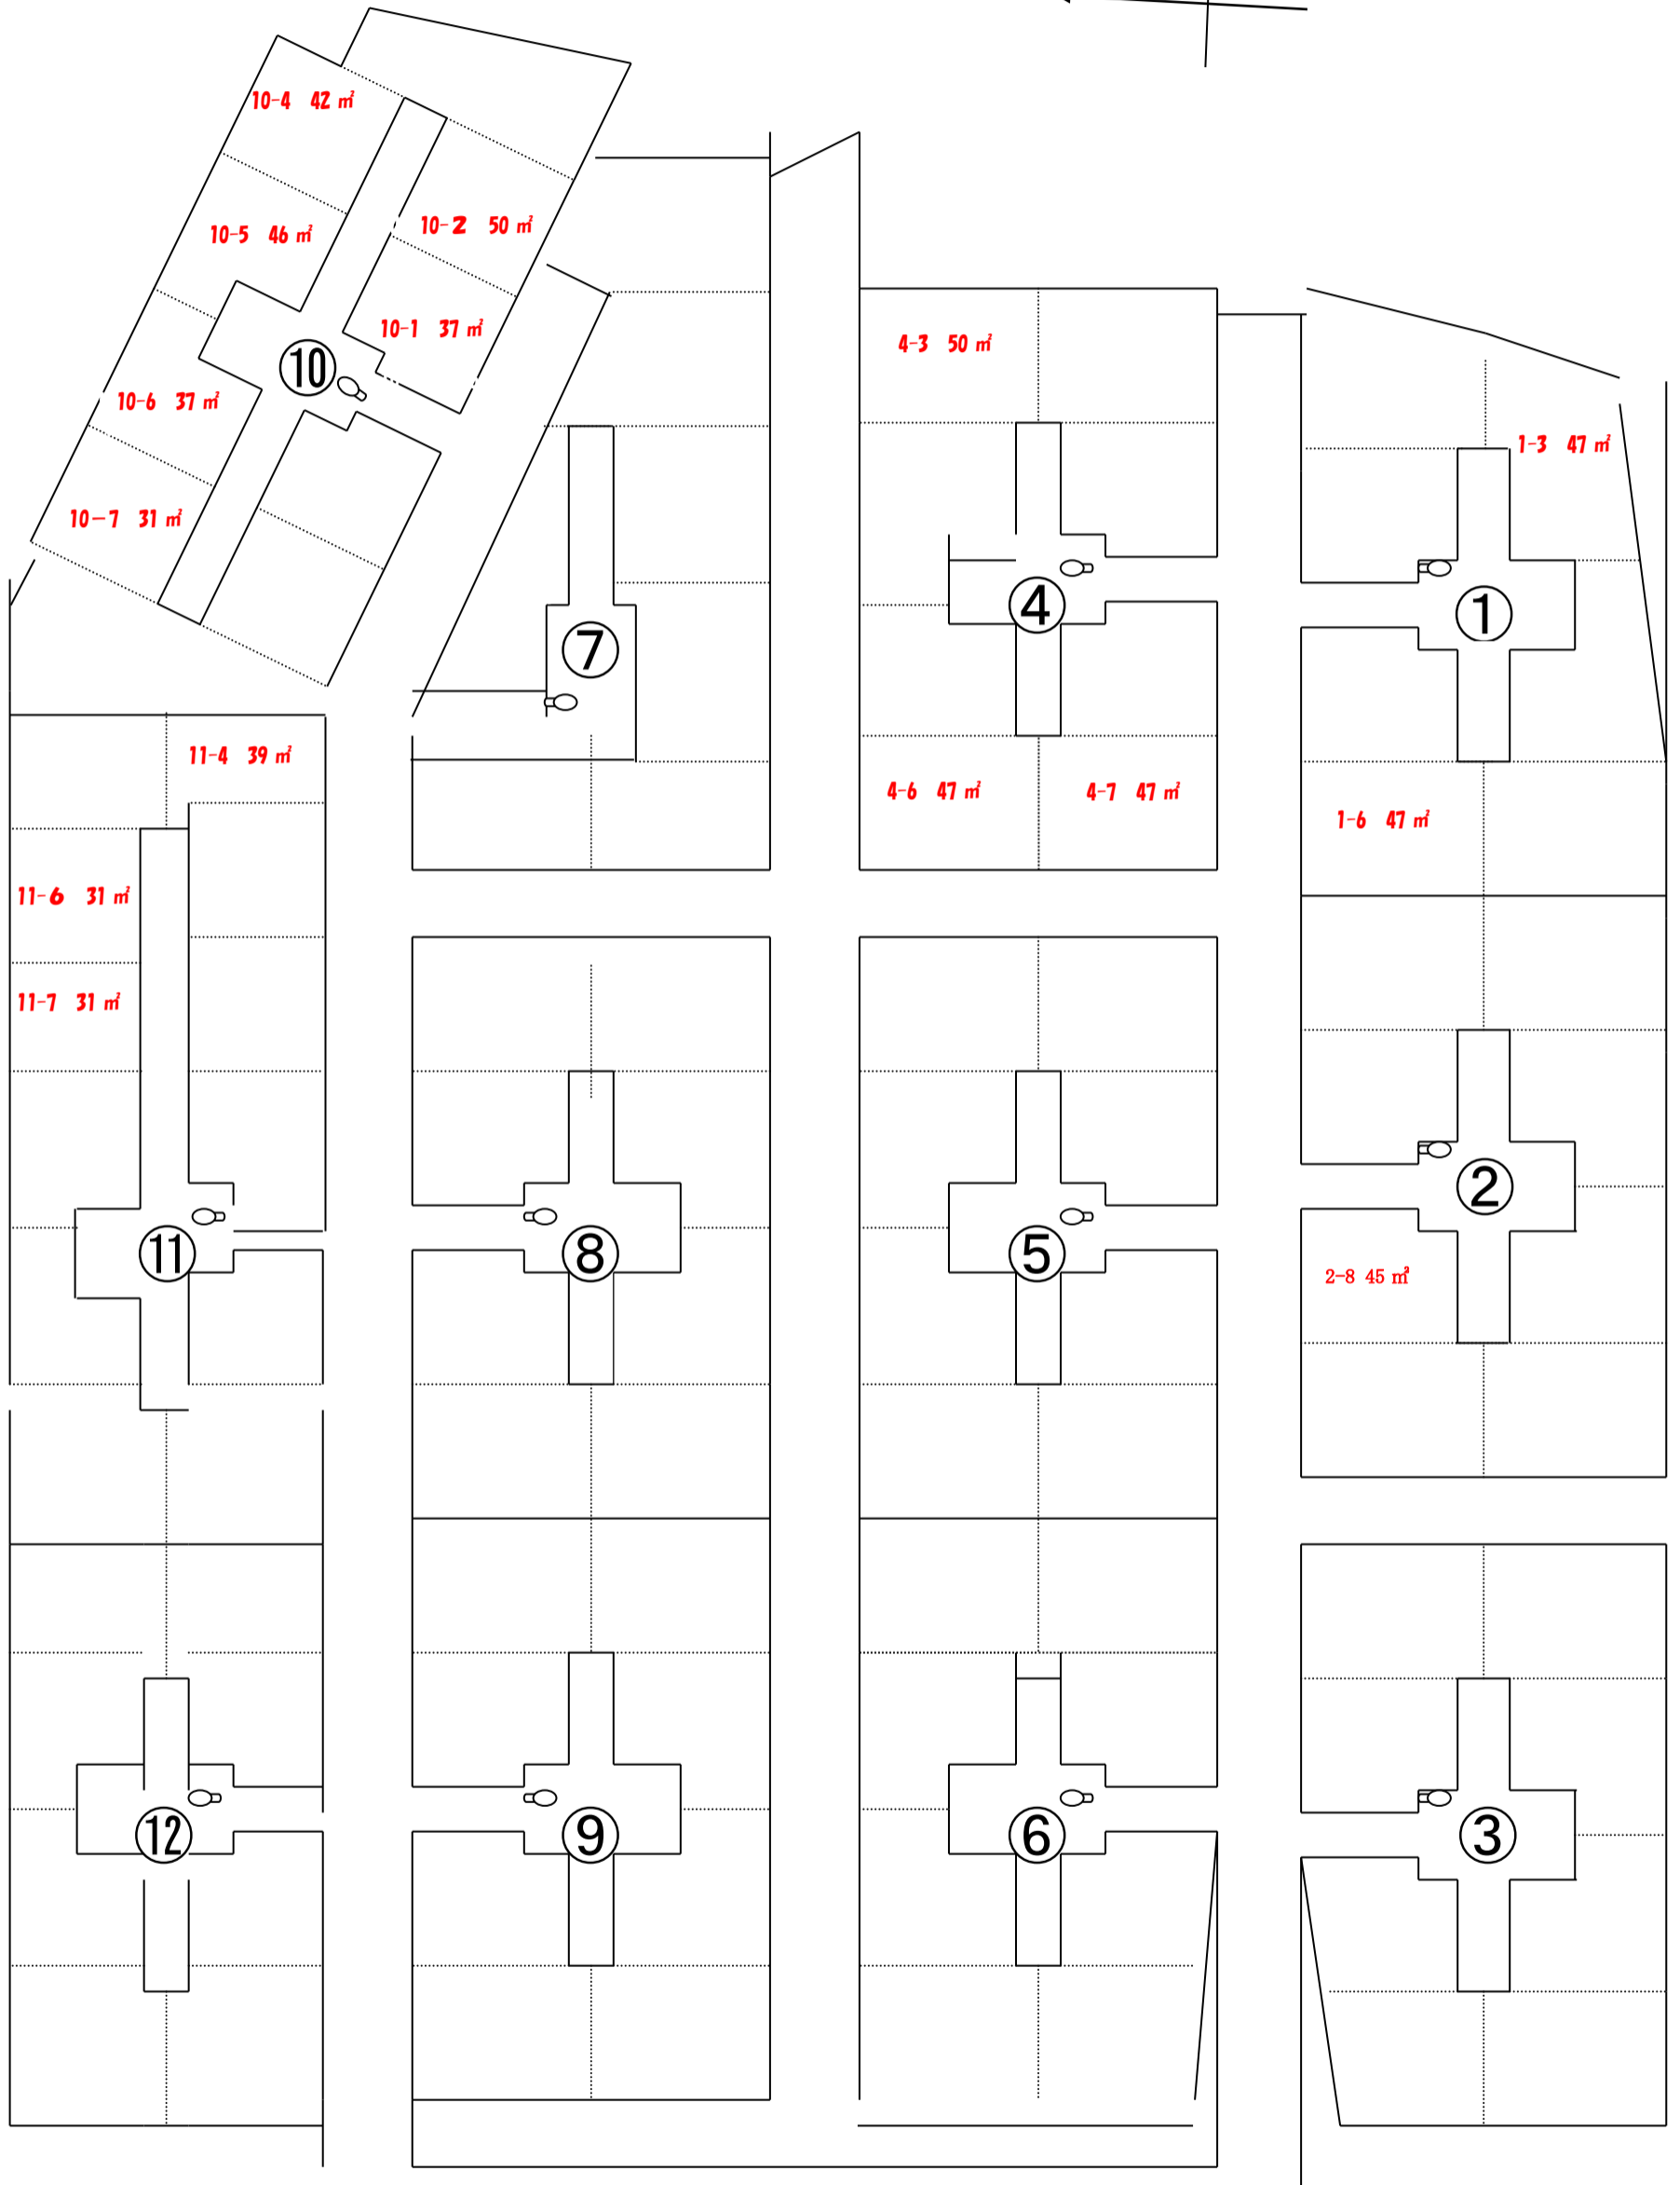


令和8年度 日帰り型市民農園区画図

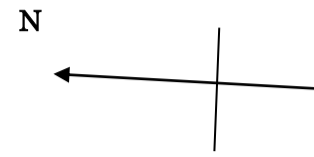

駐車場

屋外トイレ